


# Mladá Boleslav - Průmyslová zóna II.

Situační plán / Lageplan / Site plan

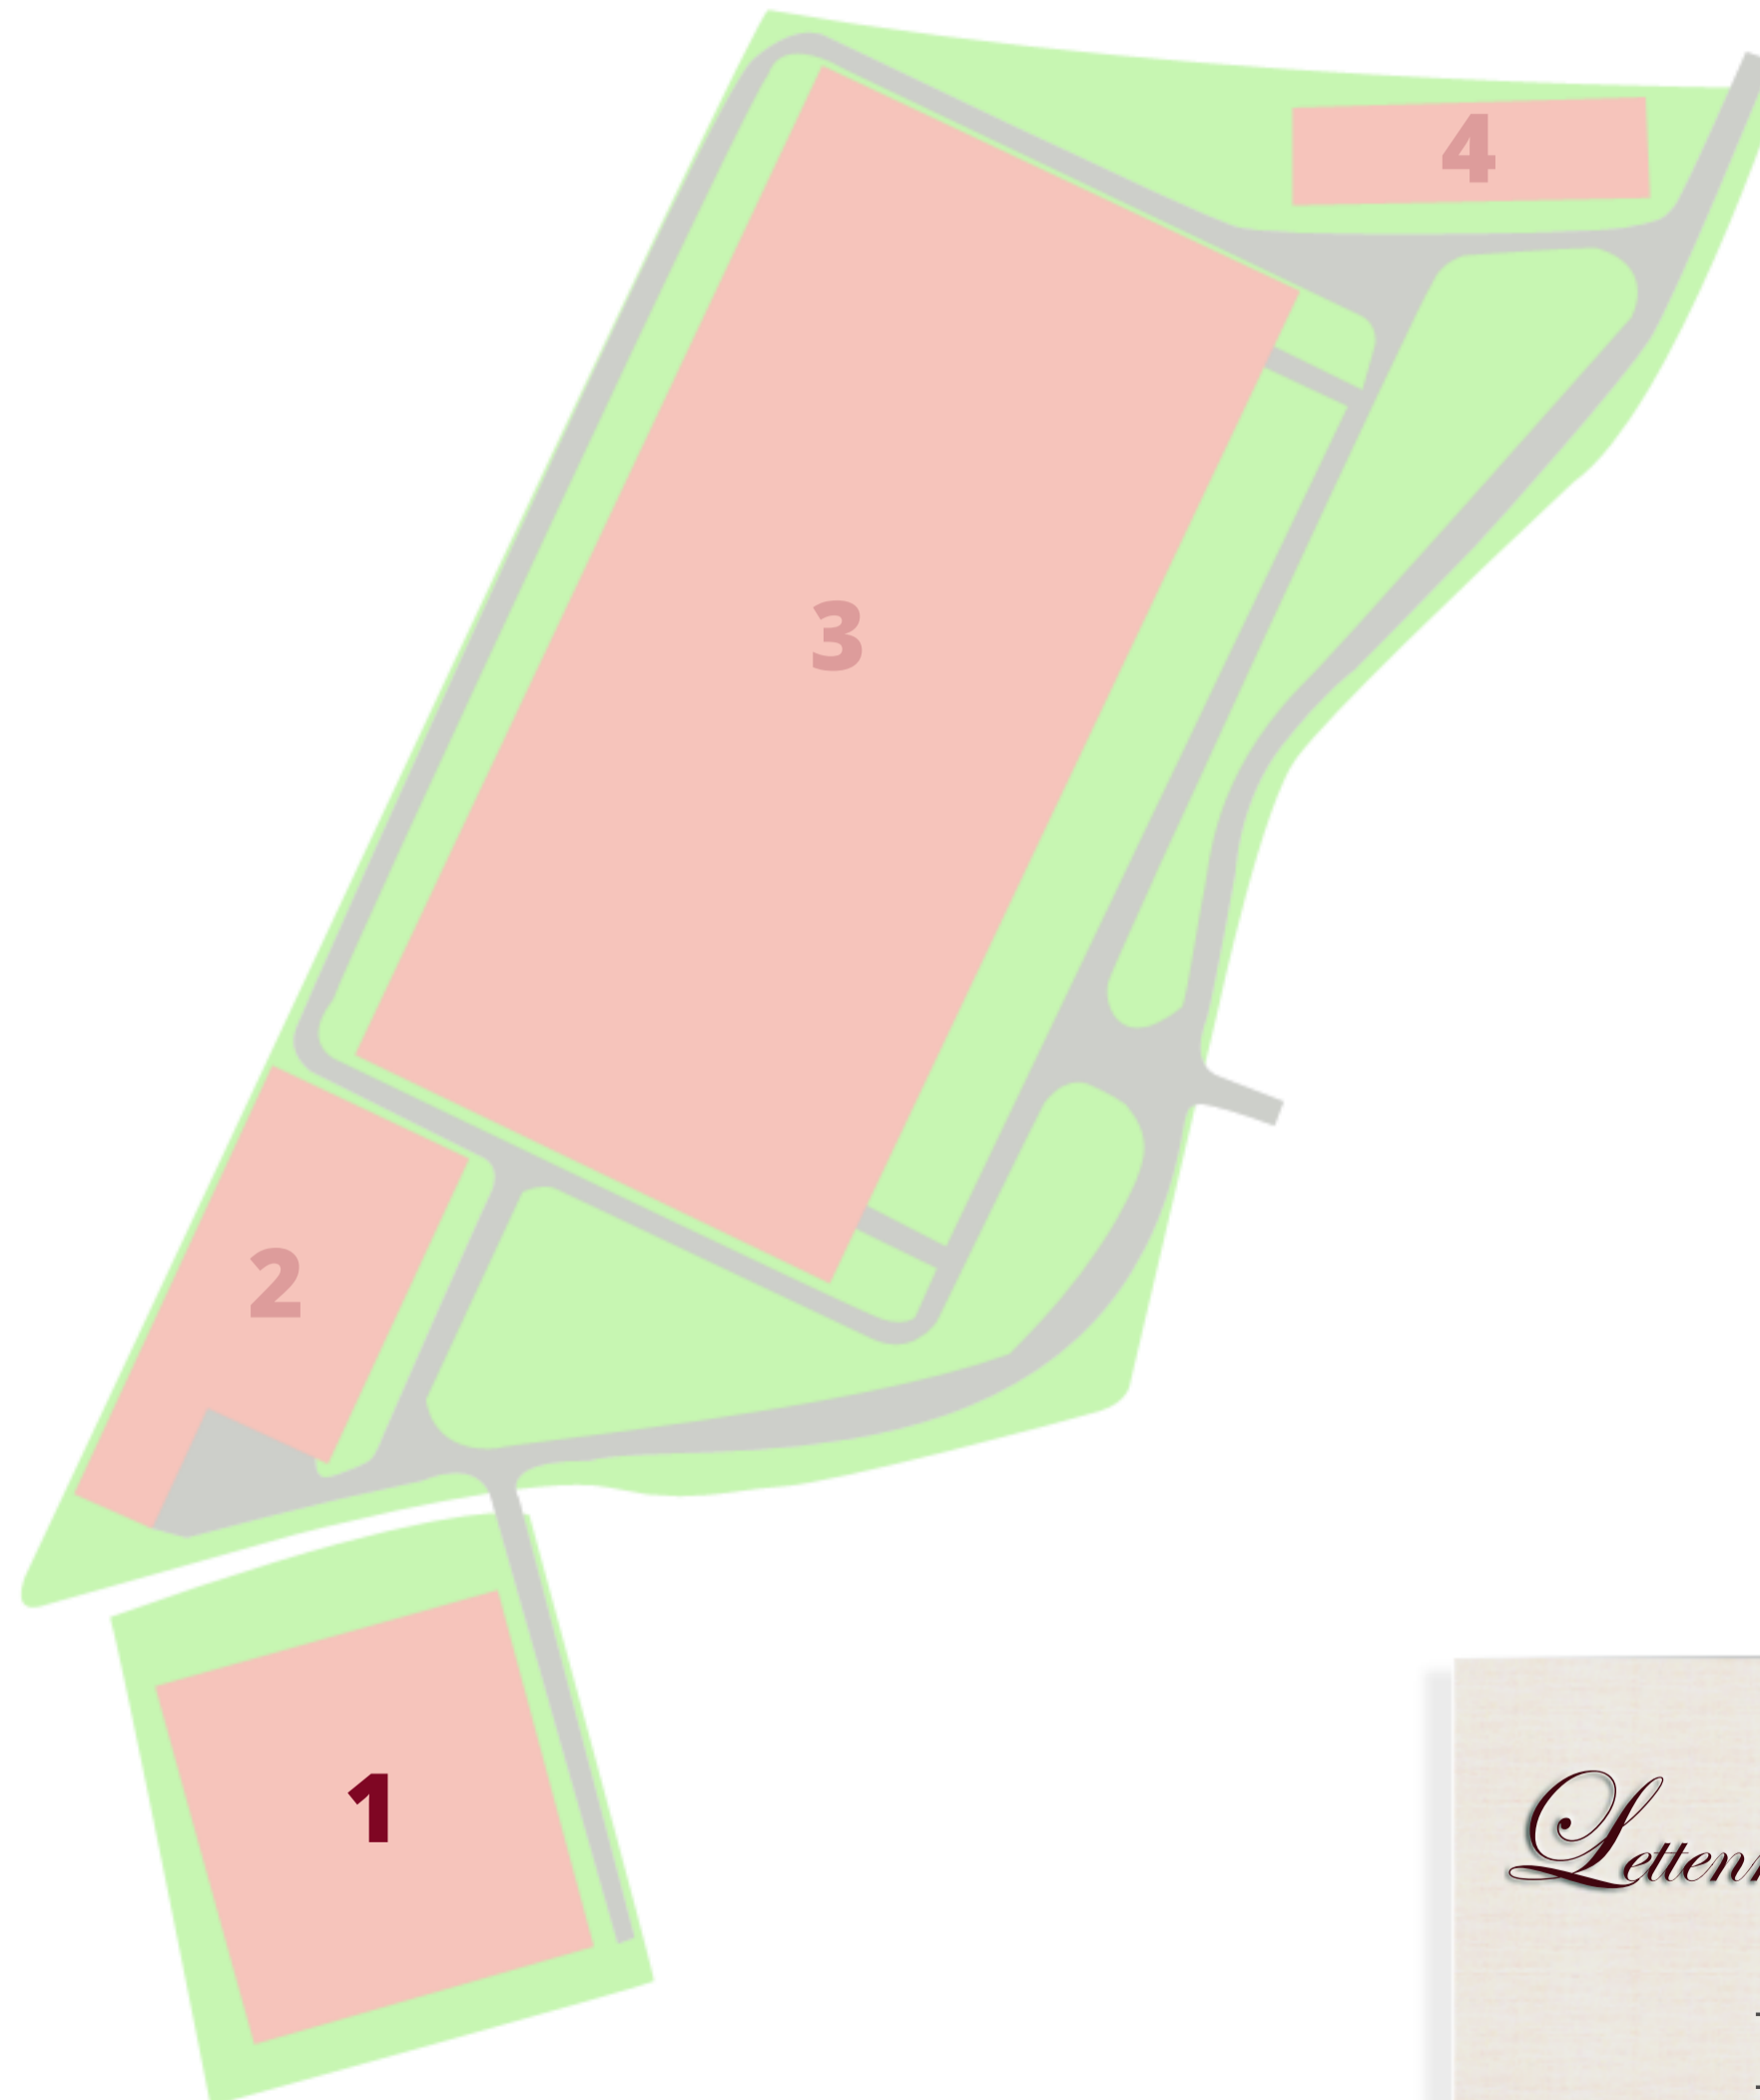

1. VÍCEÚČELOVÁ HALA  
MEHRZWECKHALLE  
MULTIPURPOSE HALL

*Lettenmayer & Partner*

+420 241 481 482

+420 602 212 647