


# PRAHA - Jirny - Nehvizdy

Situační plán / Lageplan / Site plan

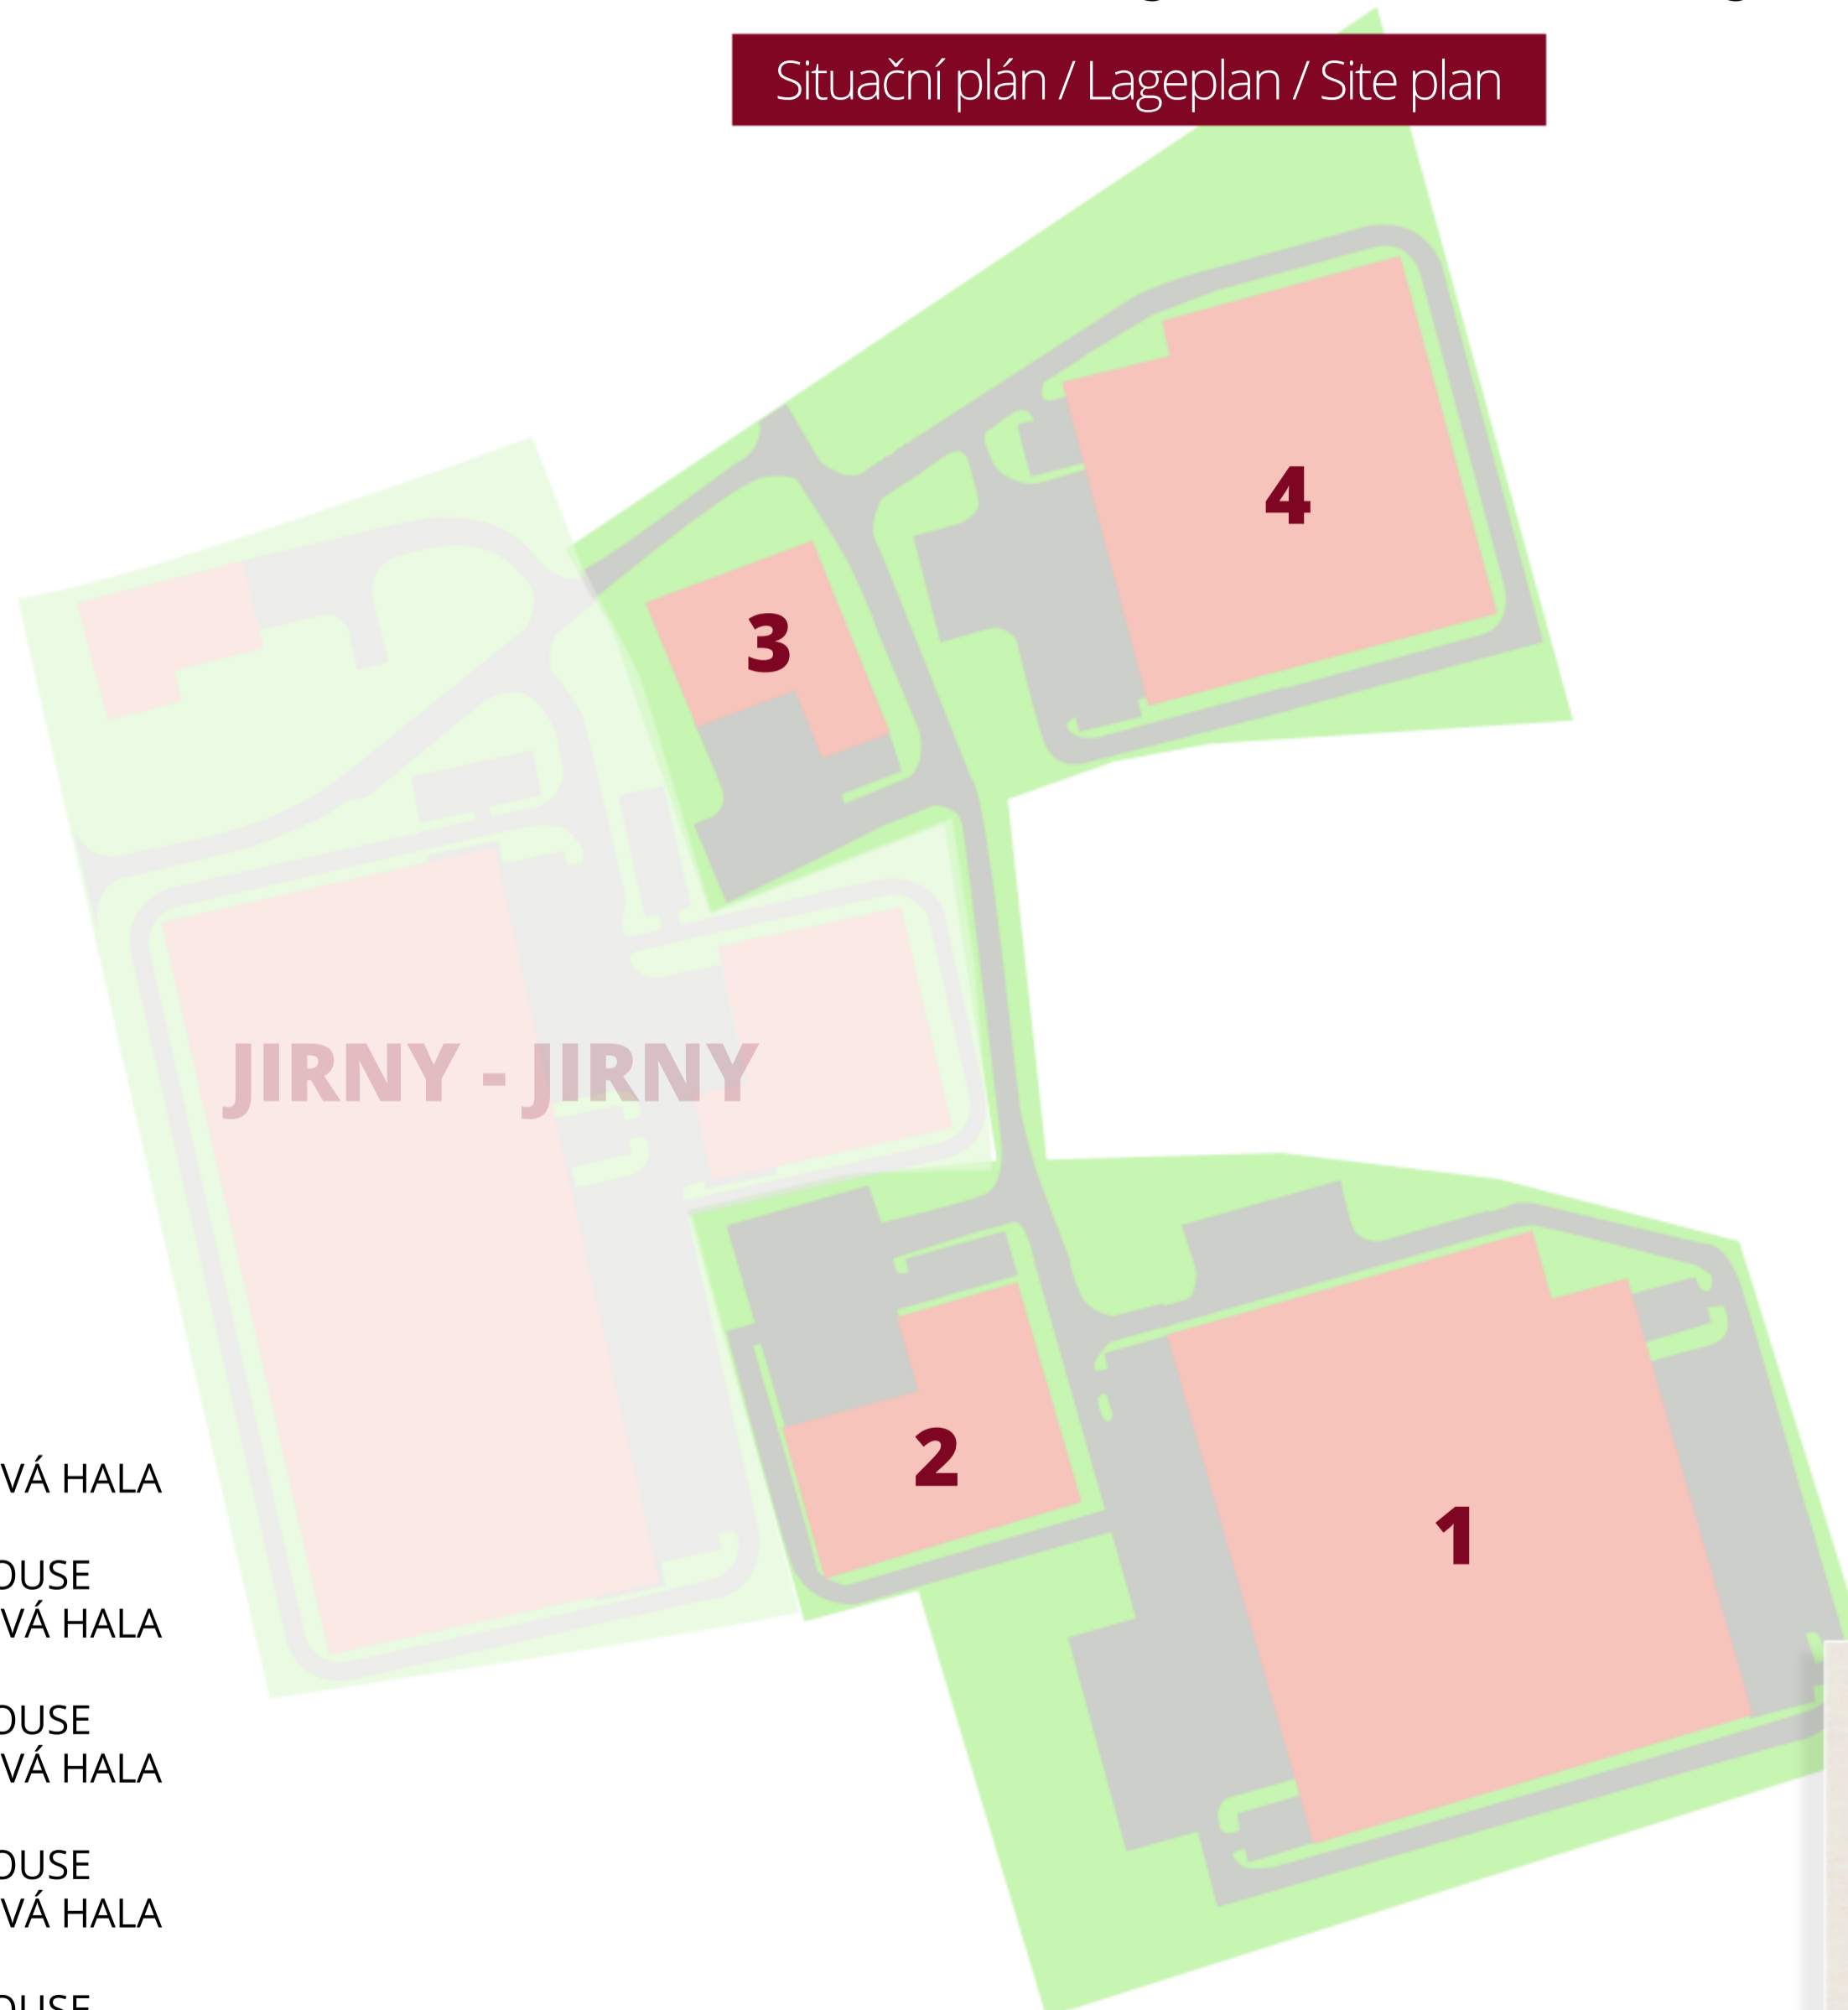

1. SKLADOVÁ HALA  
LAGER  
WAREHOUSE
2. SKLADOVÁ HALA  
LAGER  
WAREHOUSE
3. SKLADOVÁ HALA  
LAGER  
WAREHOUSE
4. SKLADOVÁ HALA  
LAGER  
WAREHOUSE

*Lettenmayer & Partner*

+420 241 481 482

+420 602 212 647